

Vedlegg E 2



FASADE NORD





FASADE ØST



FASADE SØR



FASADE VEST

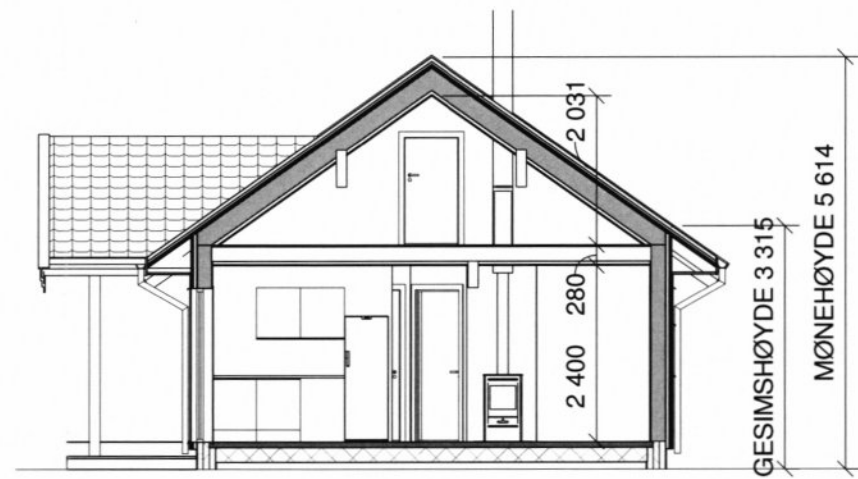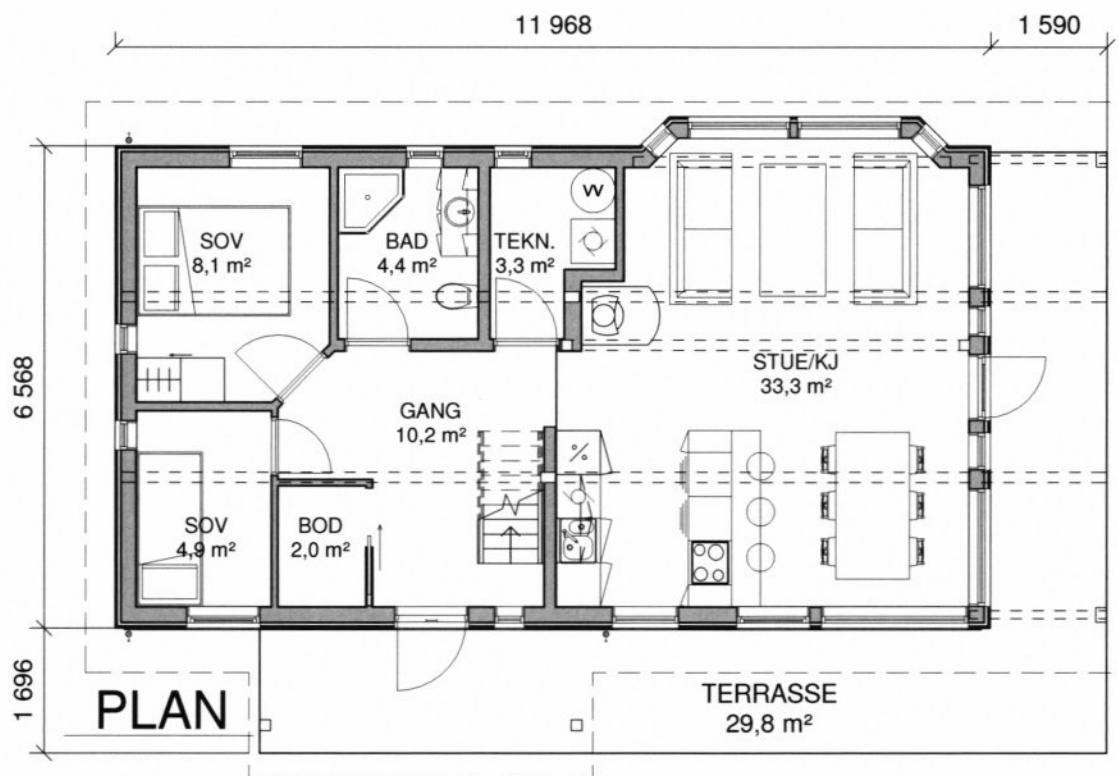

SNITT

AREALER:

BRA 69,4 m<sup>2</sup>

BYA 101,8 m<sup>2</sup>



J01	27.08.2018	REVIDERT PLAN OG FASADE, VINDUER	THP	TKST	TKST
Rev.	Dato	Beskrivelse	Utarbeidet	Fagkontroll	Godkjent



CARINA IRENE ANDERSEN

Målestokk (gjelder A3)  
1 : 100

FRITIDSBOLIG G/B NR. 43/513  
PLAN, SNITT OG FASADER

Oppdragsnummer	Tegningsnummer	Revisjon
-	AP101	J01

Vedlegg E1

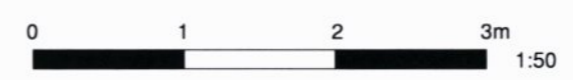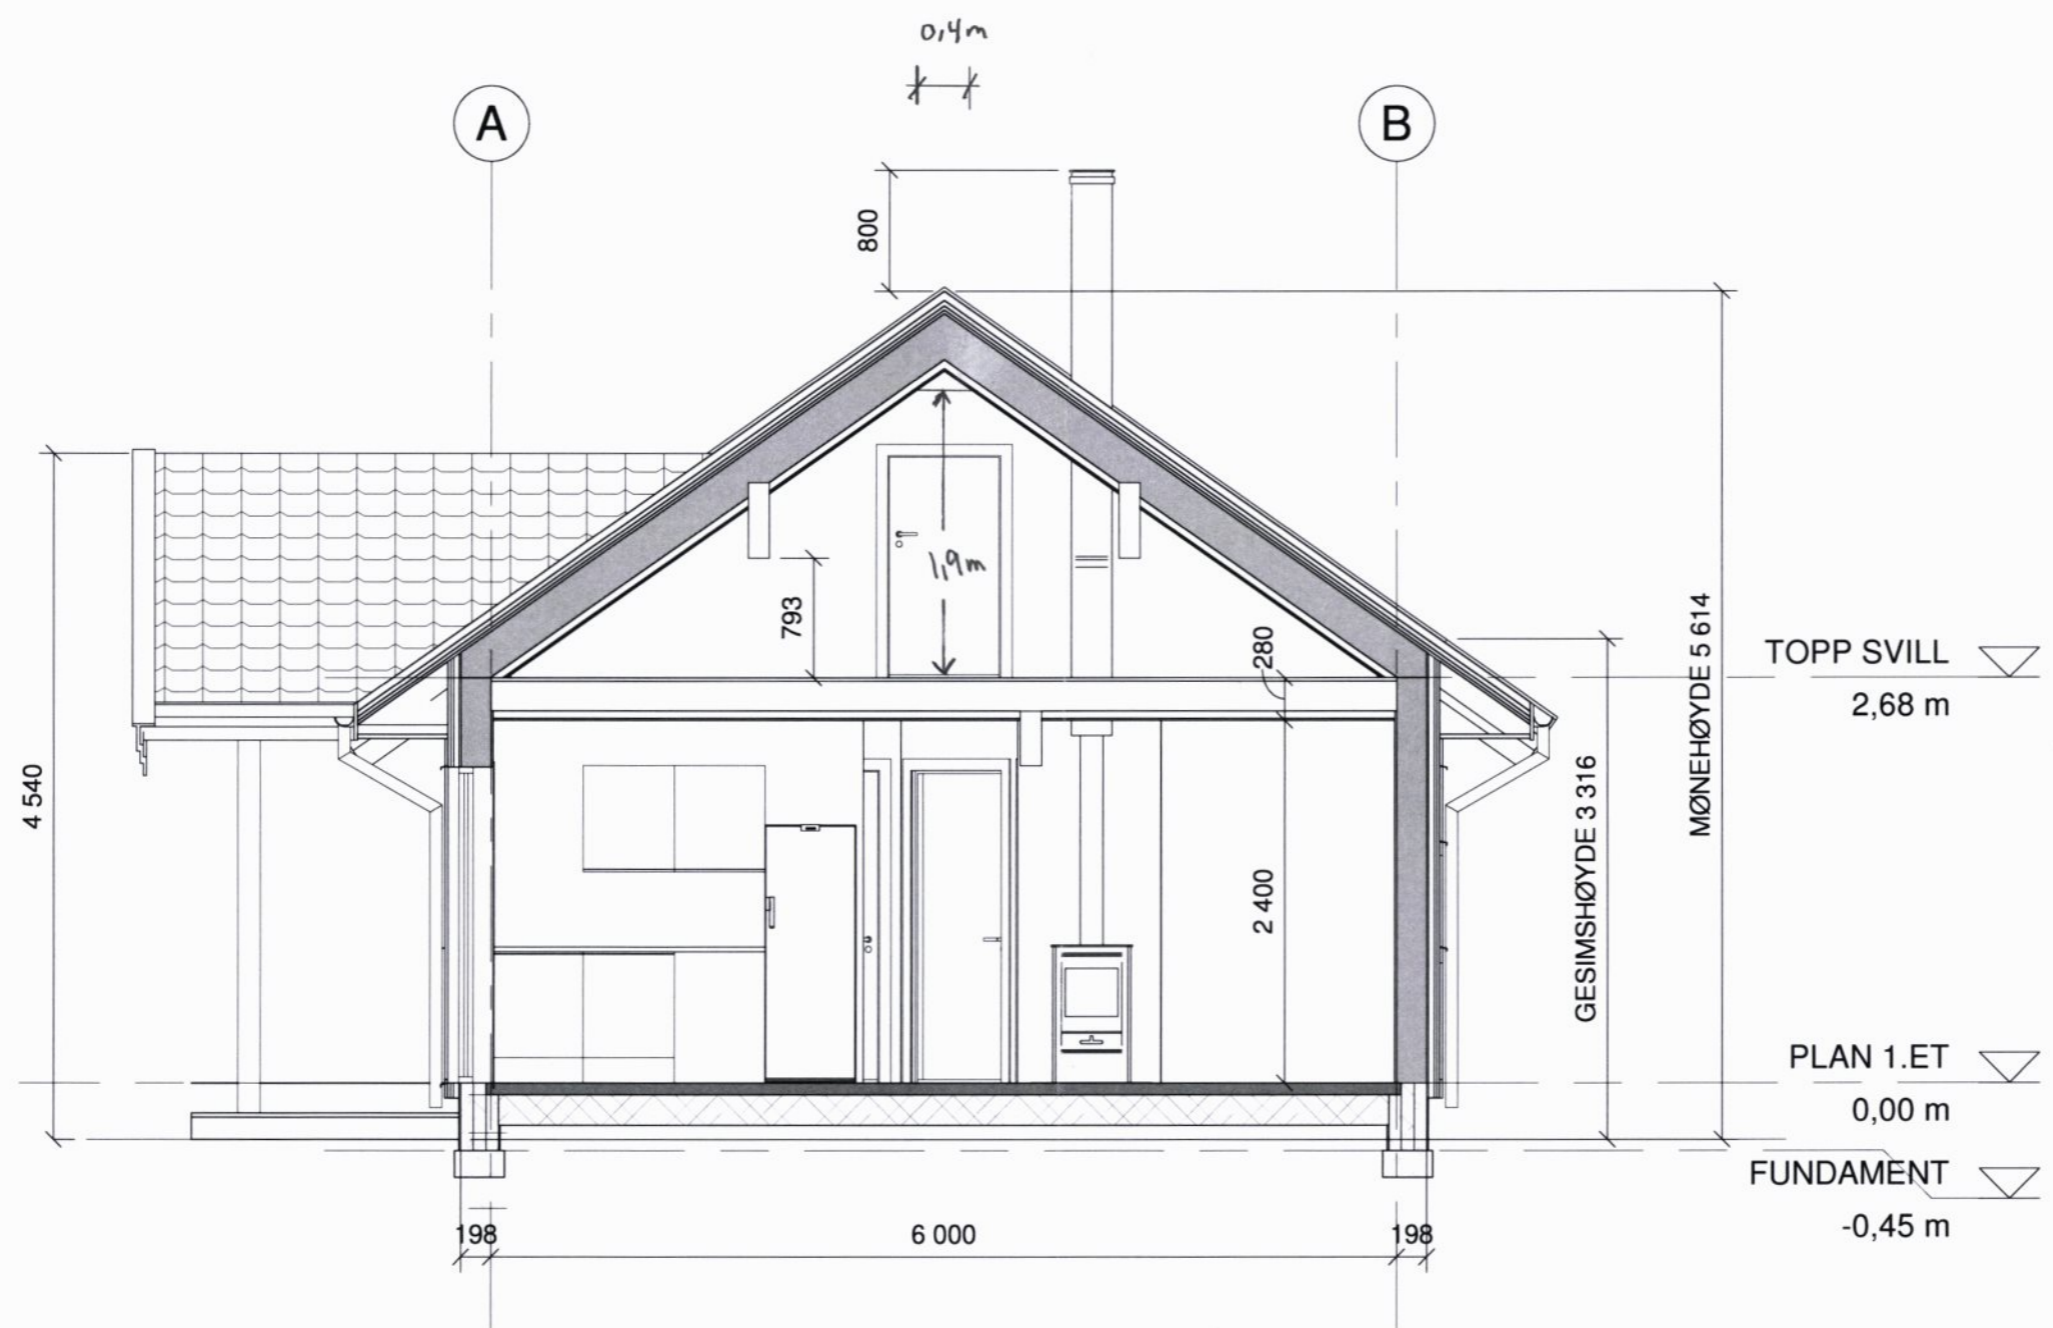

Rev	Date	Beskrivelse	THP	TKST	TKST
J01	27.08.2018	REVIDERT PLAN OG FASADE, VINDUER	THP	TKST	TKST
CARINA IRENE ANDERSEN					Målestokk (gjelder A3) 1 : 50
FRITIDSBOLIG G/B NR. 43/513 SNITT					
Oppdragsnummer -			Tegningsnummer A-41-01-01		Revisjon J01